

esempi di riqualificazione/fluidificazione



senzi unici proposti da attuare con il trasferimento della stazione ferroviaria

Tav. 12

Tav. 11

LEGENDA

- interventi proposti
- senso unico proposto
- aree a parcheggio
- Isola Ambientale proposta
- sottopasso pedonale proposto
- porta Zona 30
- strada a fondo chiuso
- interventi pubblici previsti
- senso di marcia esistente
- controviale
- passaggio a livello automatizzato
- sottopasso pedonale esistente
- sottopasso veicolare e pedonale
- edifici residenziali
- edifici scolastici
- edifici e strutture pubbliche
- edifici produttivi
- grandi strutture di vendita
- Parco delle Groane
- corsi d'acqua
- linea ferroviaria



Comune di Cesano Maderno

**AGGIORNAMENTO
PIANO GENERALE
DEL TRAFFICO URBANO
E PIANI PARTICOLAREGGIATI**

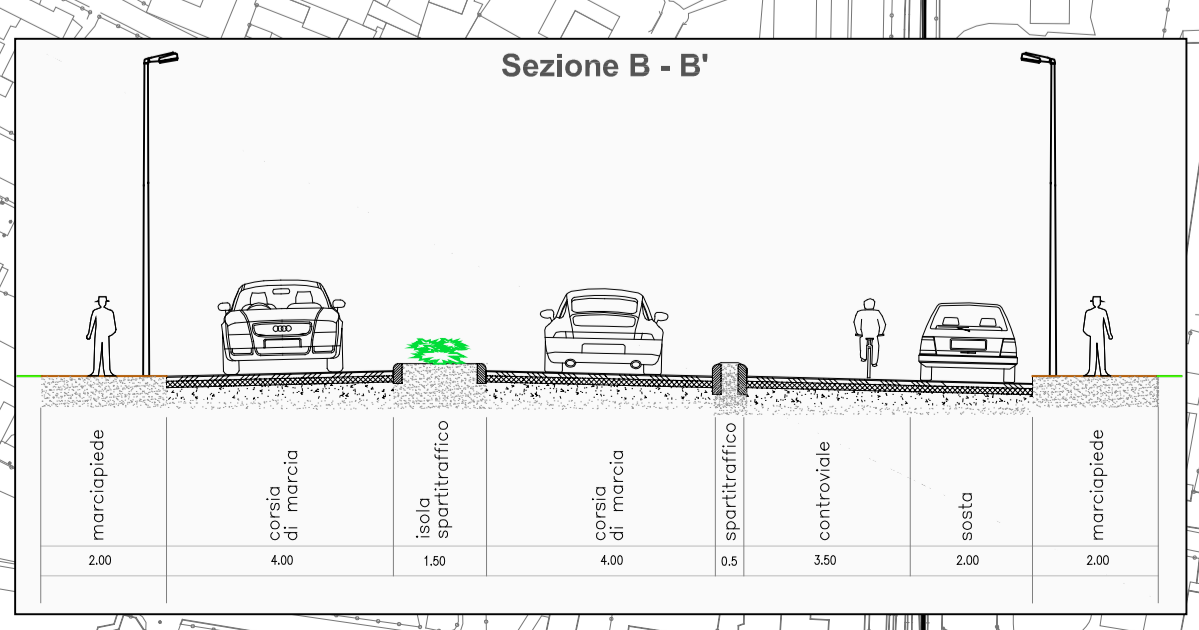
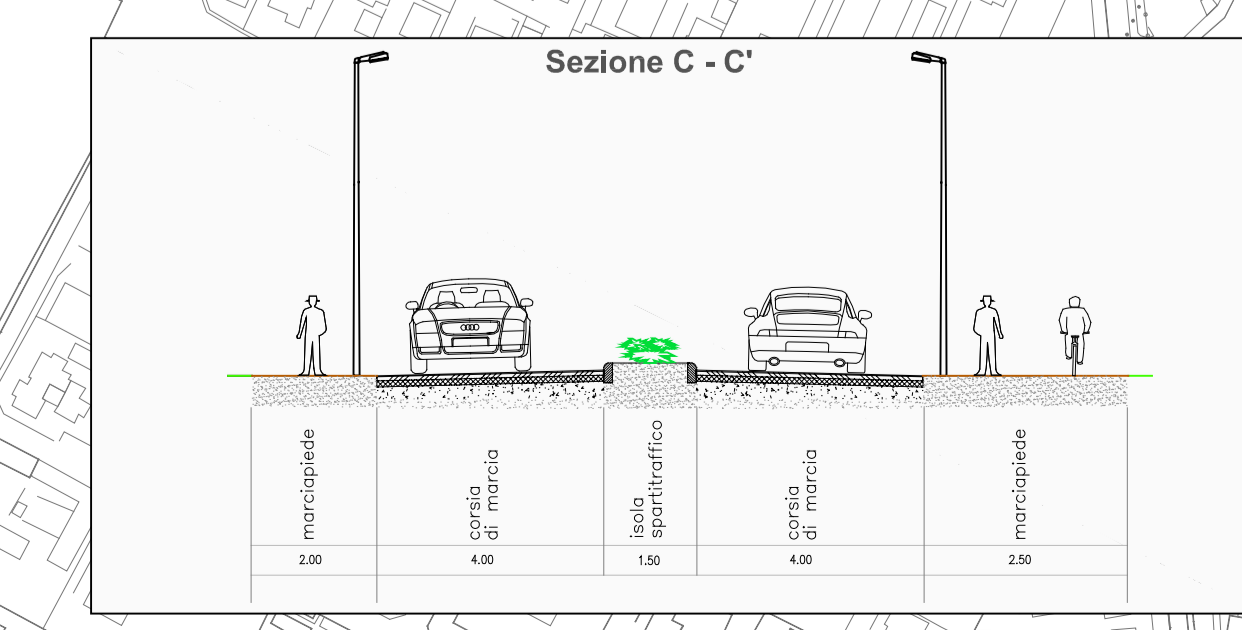
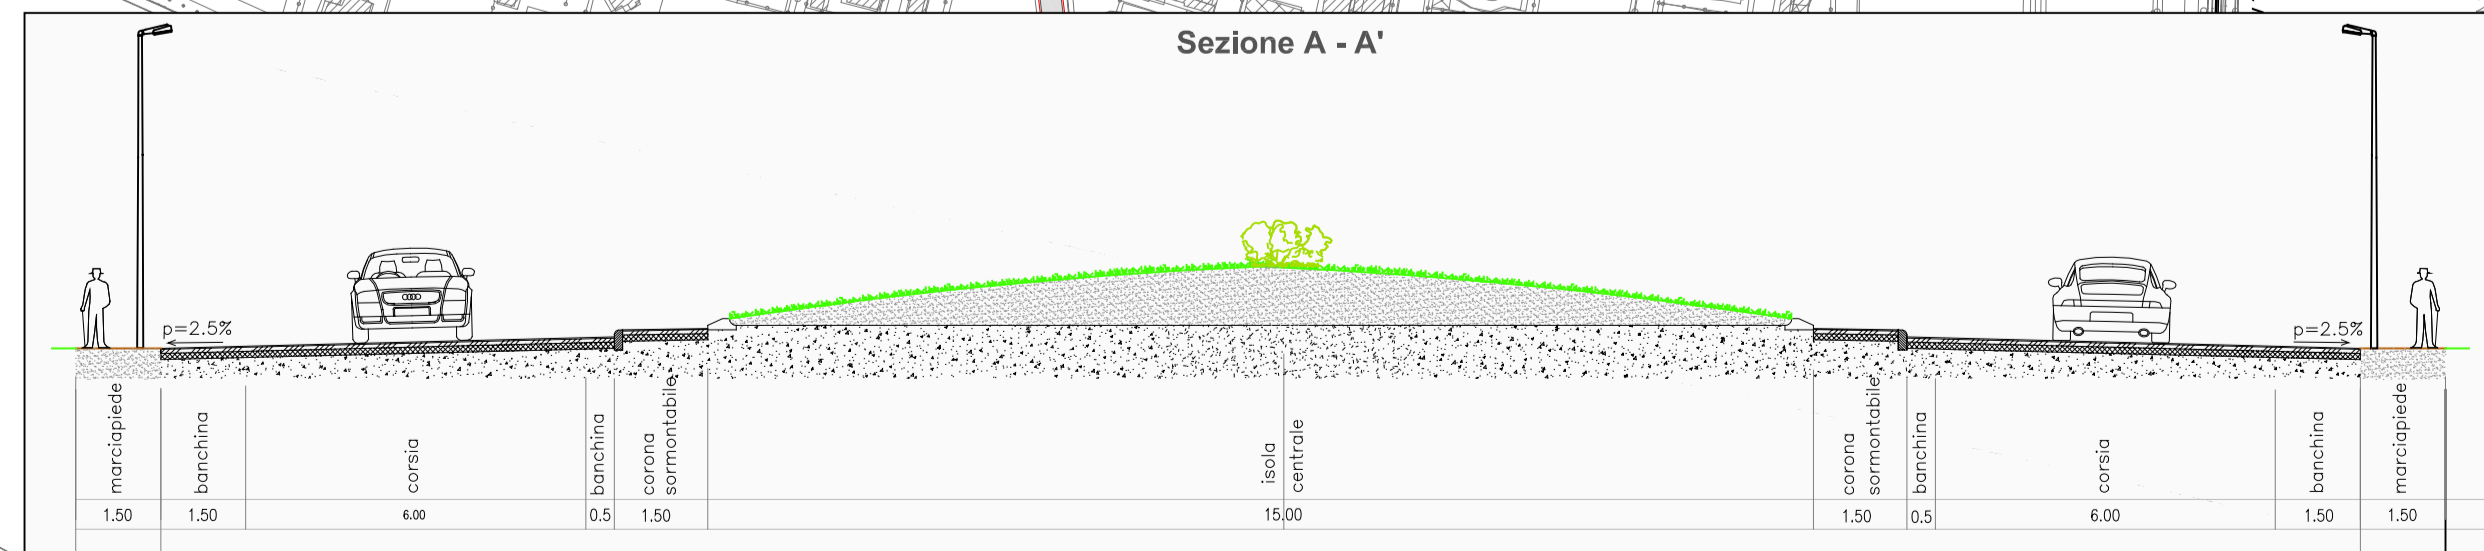


Tavola	13		
CON_03_10_ELA_TV17_AC_15_rev2			
gennaio 2011	PIANO PARTICOLAREGGIATO NAZIONALE DEI GIOVI		
scala 1:2.500	collaboratore	capo progetto	direttore
CENTRO STUDI 	Arch. Sara Bonvisutto	Ing. Mauro Barzizza Ord. Ing. Provincia di Milano N.18508	dott. Franco Sacchi