
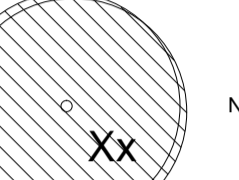
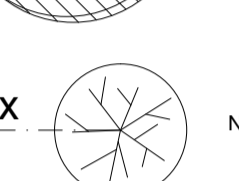


LEGENDA

-  Rastrelliera biciclette
-  Panchina esistente
-  Tavoli pic-nic
-  Panchina circolare
-  Totem
-  Fontana
-  Palo in legno (per giochi non convenzionali)
-  Canestro
-  Pozzetto illuminazione
-  Cavidotto diam. 100mm
-  Lampione h. 5m
-  Pozzetto acqua
-  Condotta acque

-  Nuovo albero e specie
-  Nuovo arbusto, quantità e specie

- Specie arboree e arbustive
- Pa Prunus avium
 - Ap Acer platanoides
 - Cb Carpinus betulus
 - Fv Forsythia viridissima
 - Cm Crataegus monogyna

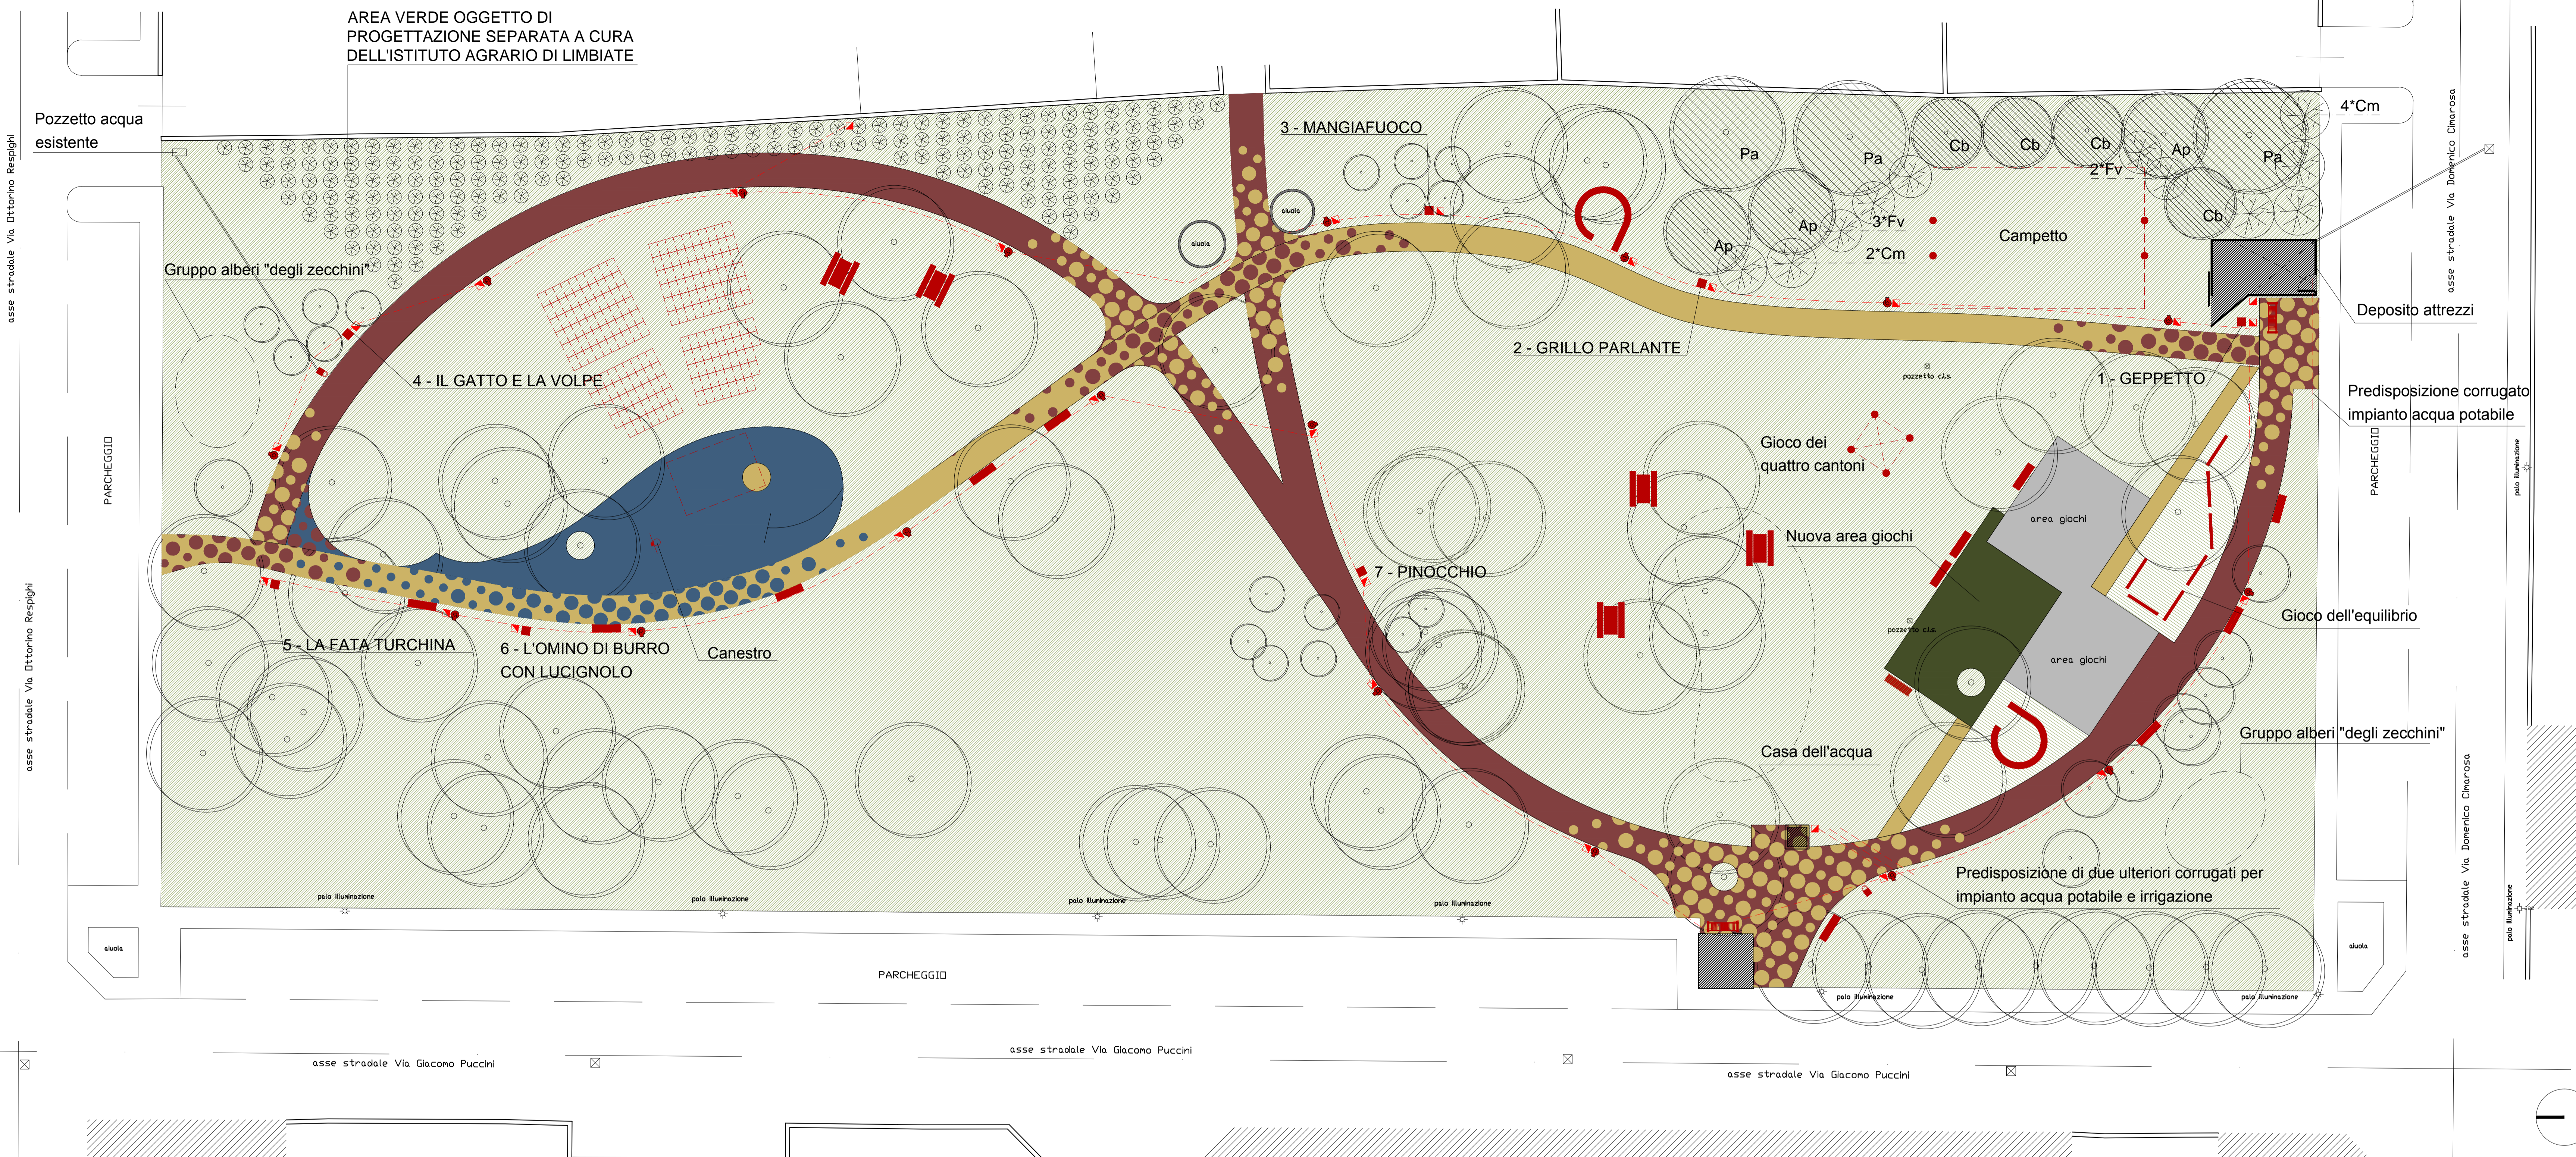

PLANIMETRIA GENERALE