


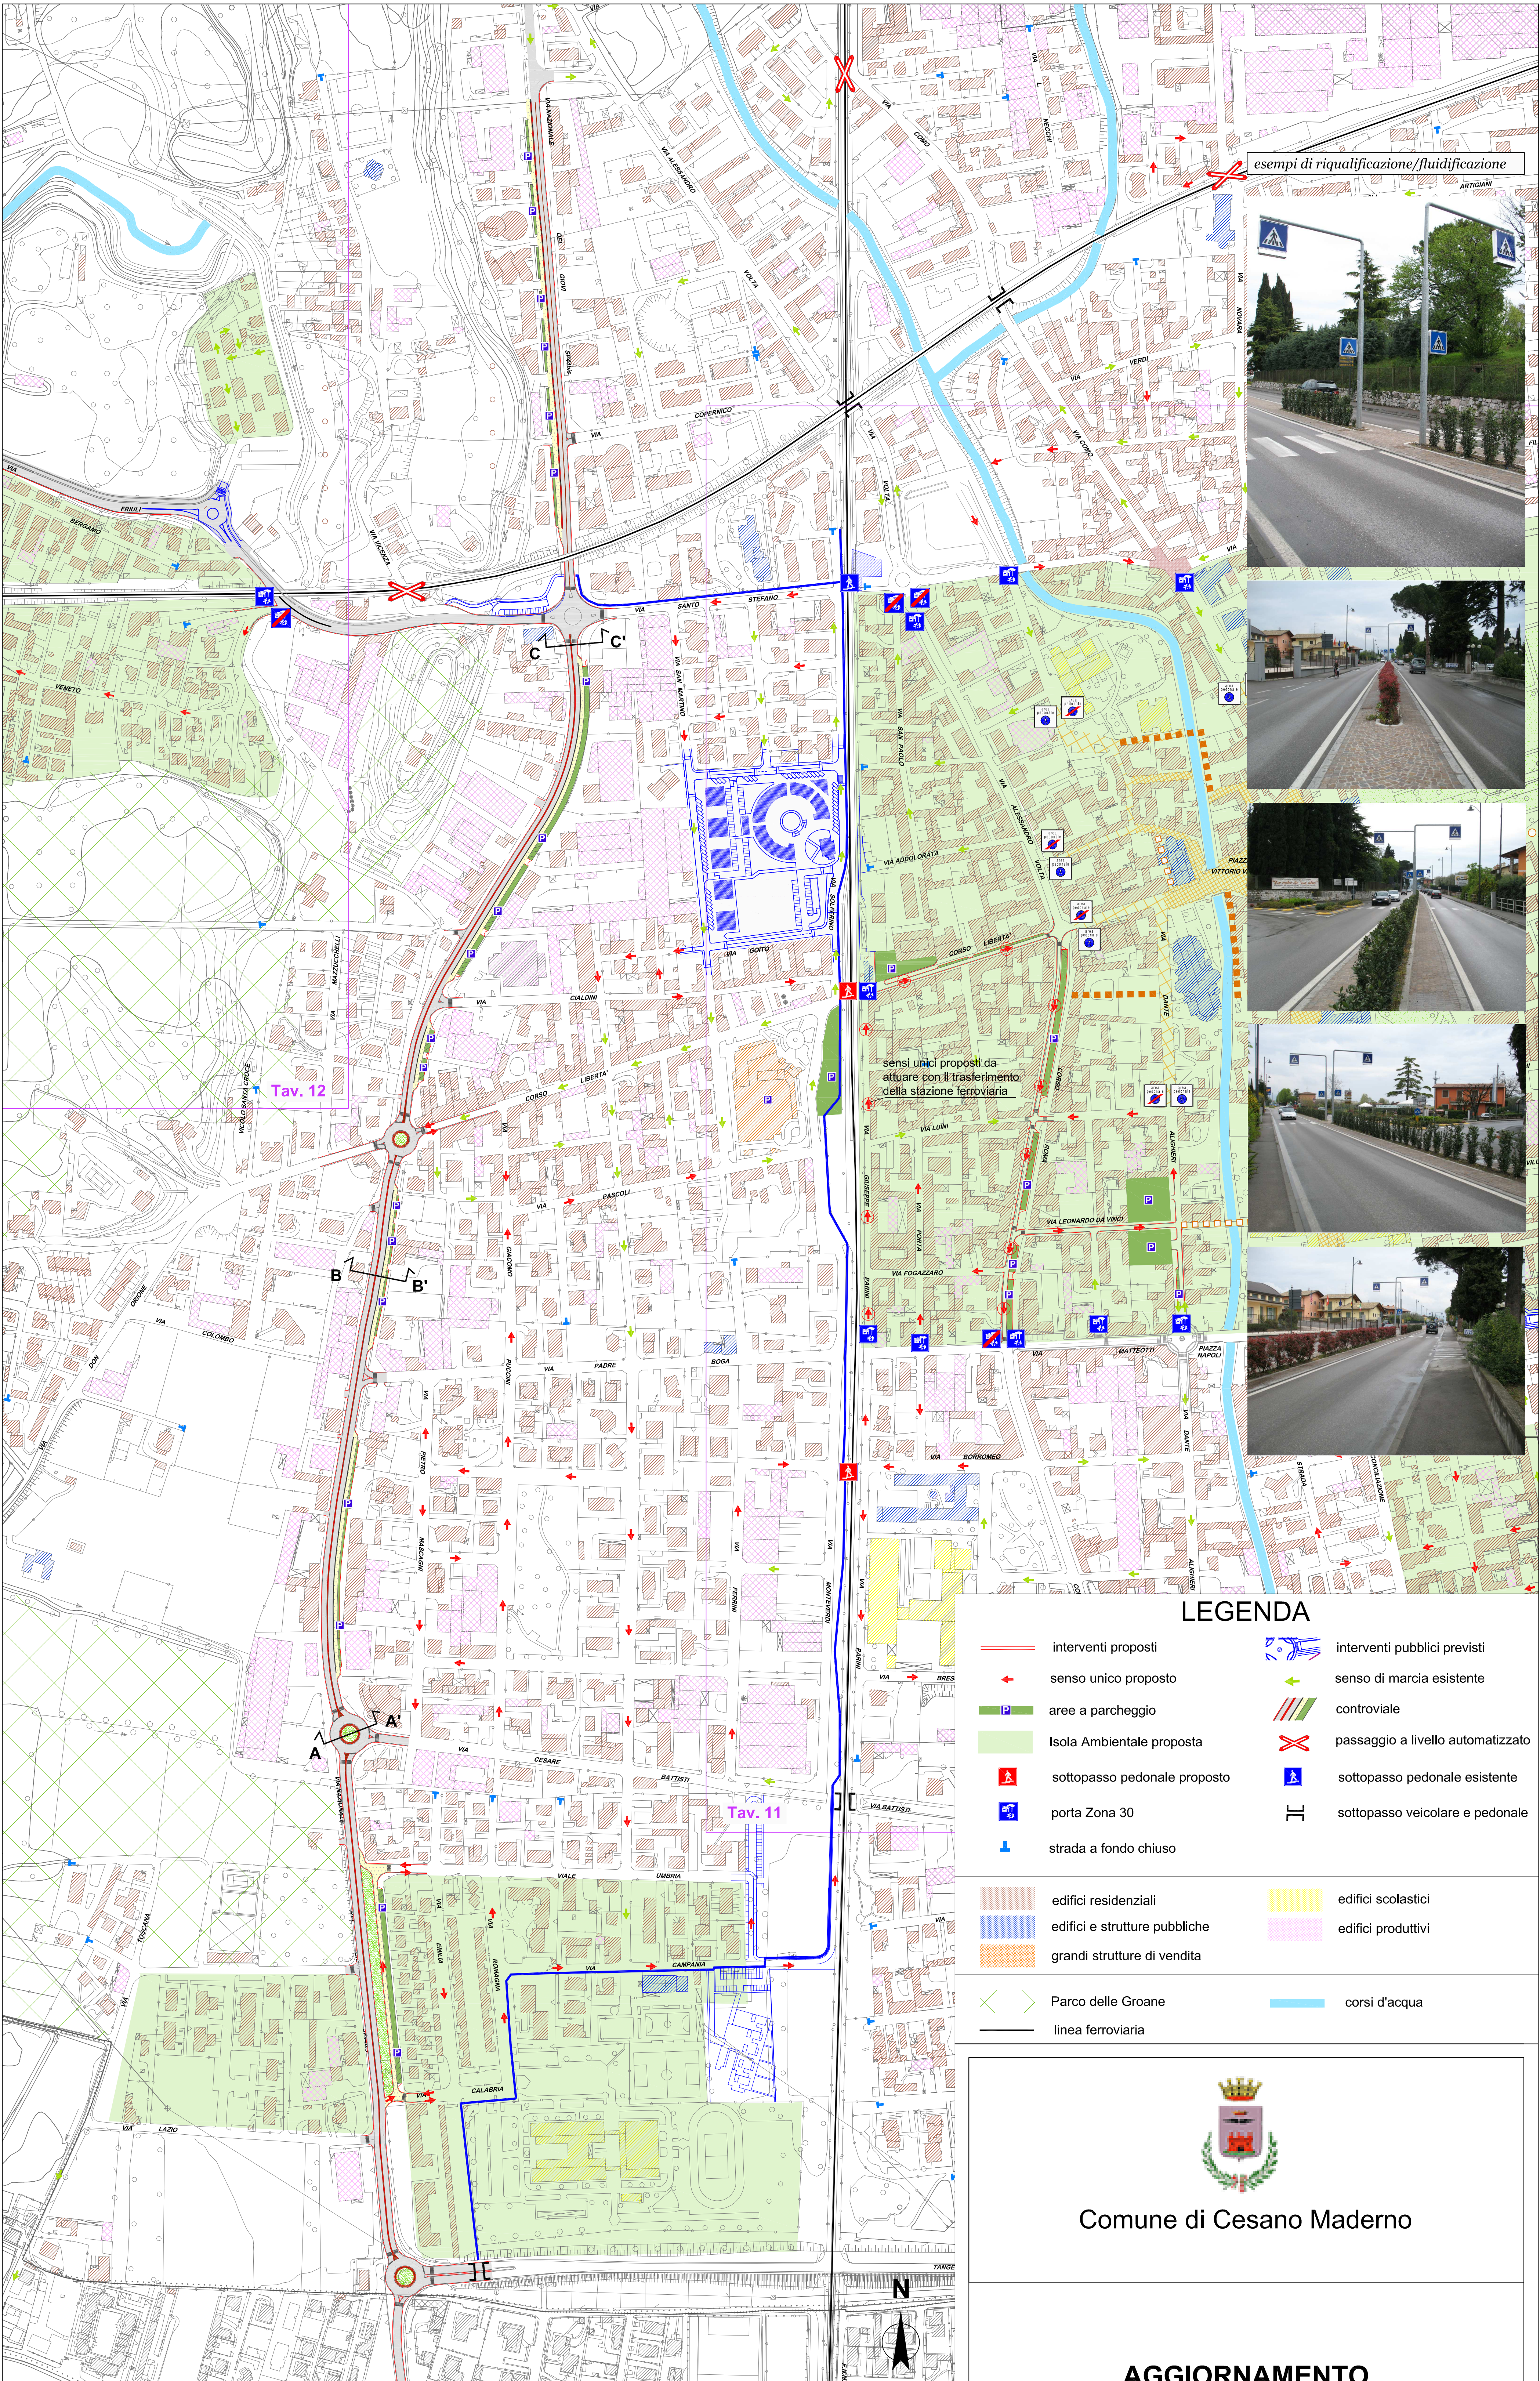

esempi di riqualificazione/fluidificazione



LEGENDA

- | | |
|-------------------------------|-----------------------------------|
| interventi proposti | interventi pubblici previsti |
| senso unico proposto | senso di marcia esistente |
| aree a parcheggio | controviale |
| Isola Ambientale proposta | passaggio a livello automatizzato |
| sottopasso pedonale proposto | sottopasso pedonale esistente |
| porta Zona 30 | sottopasso veicolare e pedonale |
| strada a fondo chiuso | |
| edifici residenziali | edifici scolastici |
| edifici e strutture pubbliche | edifici produttivi |
| grandi strutture di vendita | |
| Parco delle Groane | corsi d'acqua |
| linea ferroviaria | |



Comune di Cesano Maderno

AGGIORNAMENTO PIANO GENERALE DEL TRAFFICO URBANO E PIANI PARTICOLAREGGIATI

Tavola	PIANO PARTICOLAREGGIATO NAZIONALE DEI GIOVI		
13			
CON_03_10_ELA_TV17_AC_15_rev2			
gennaio 2011			
scala 1:2.500	collaboratore	capo progetto	direttore
CENTRO STUDI	Arch. Sara Bonvisuto	Ing. Mauro Barzizza Ord. Ing. Provincia di Milano N.18508	dott. Franco Sacchi